

別掲② 別記第1号の4様式


会場見取図

1 講義会場

名称：台東区三ノ輪福祉センター2階

所在地：台東区三ノ輪1-27-11

面積： 136㎡（1人当たり 5.6㎡）

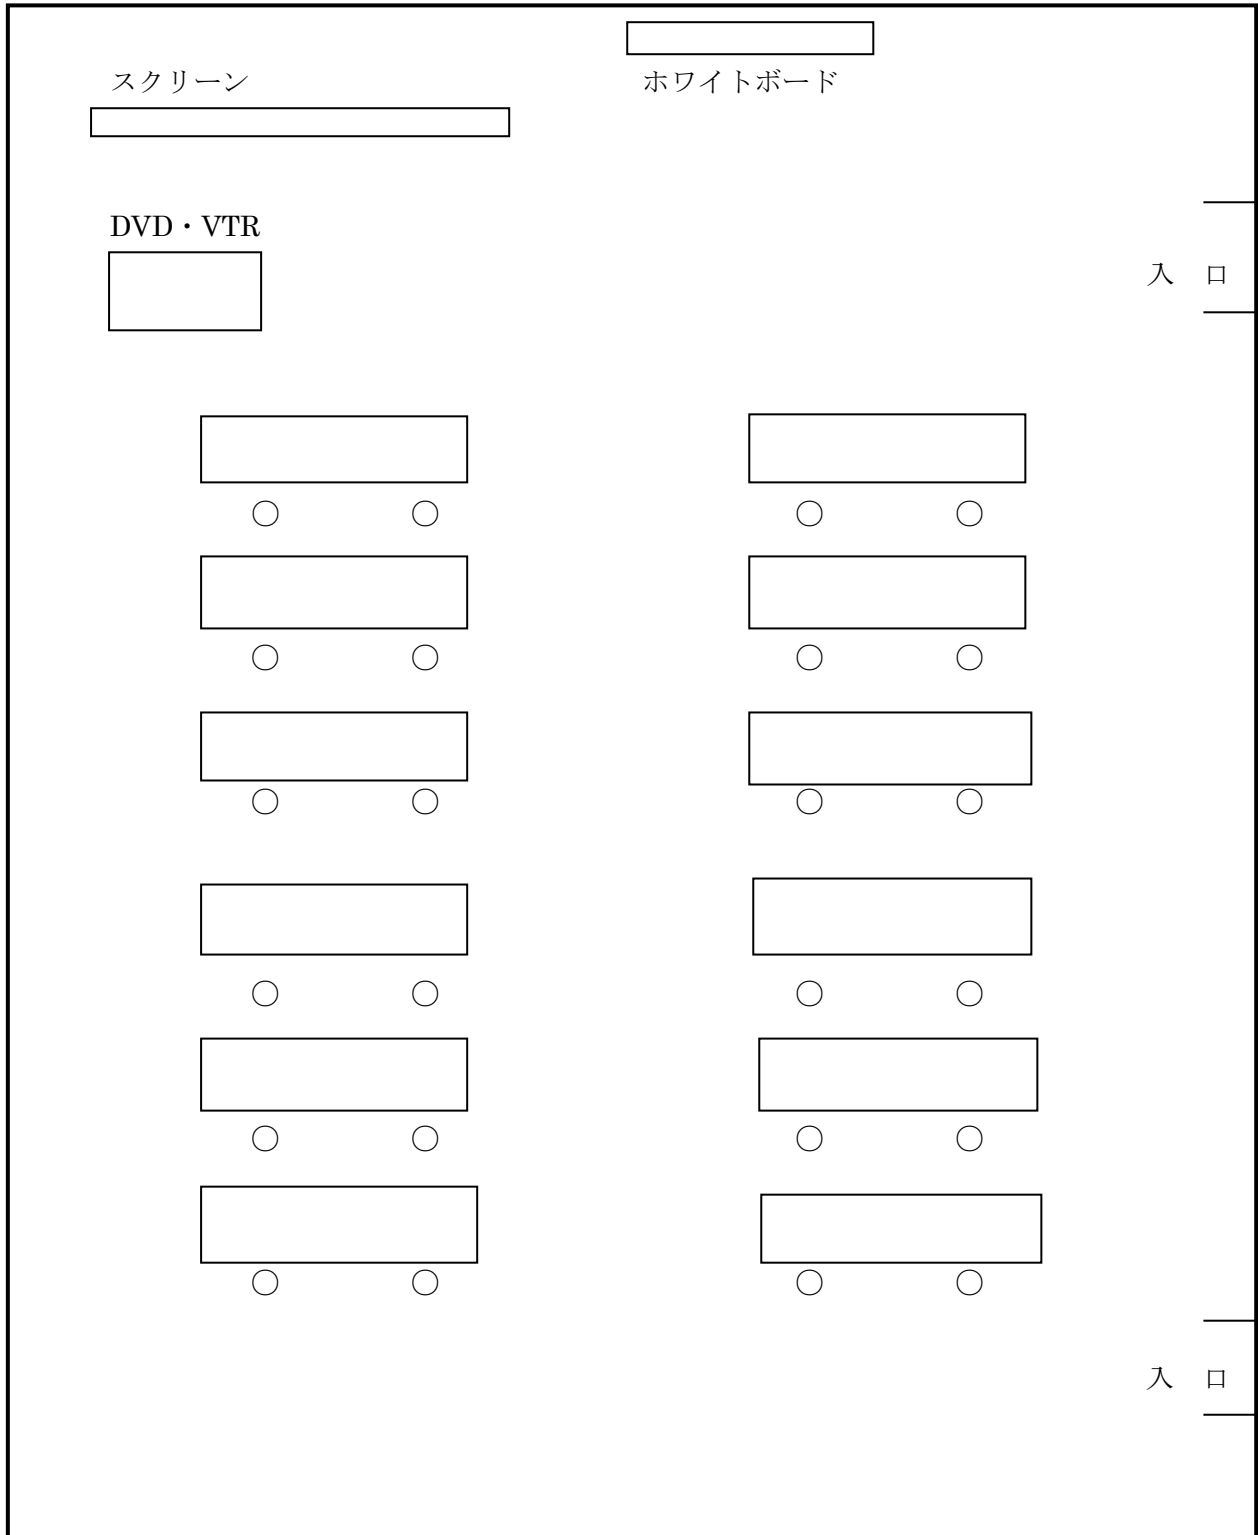

別記第1号の4様式

2 演習会場

名称：台東区三ノ輪福祉センター2階

所在地：台東区三ノ輪1-27-11

面積：136㎡（1人当たり 5.6㎡）

備品・教材：介護用ベッド4台、車椅子4台、ポータブルトイレ4台、浴槽1台

