

※かご内寸：1600×1500


※一部汚垂タイル：セラミックタイル

<樹脂タイル>
2.4㎡

<ビニル床シート>
6.99㎡

<ビニル床シート>
5.69㎡

【凡例】	
<00000>	・・・主な床仕上げ
00.00㎡	・・・居室面積（仕上げの数量とは相違）

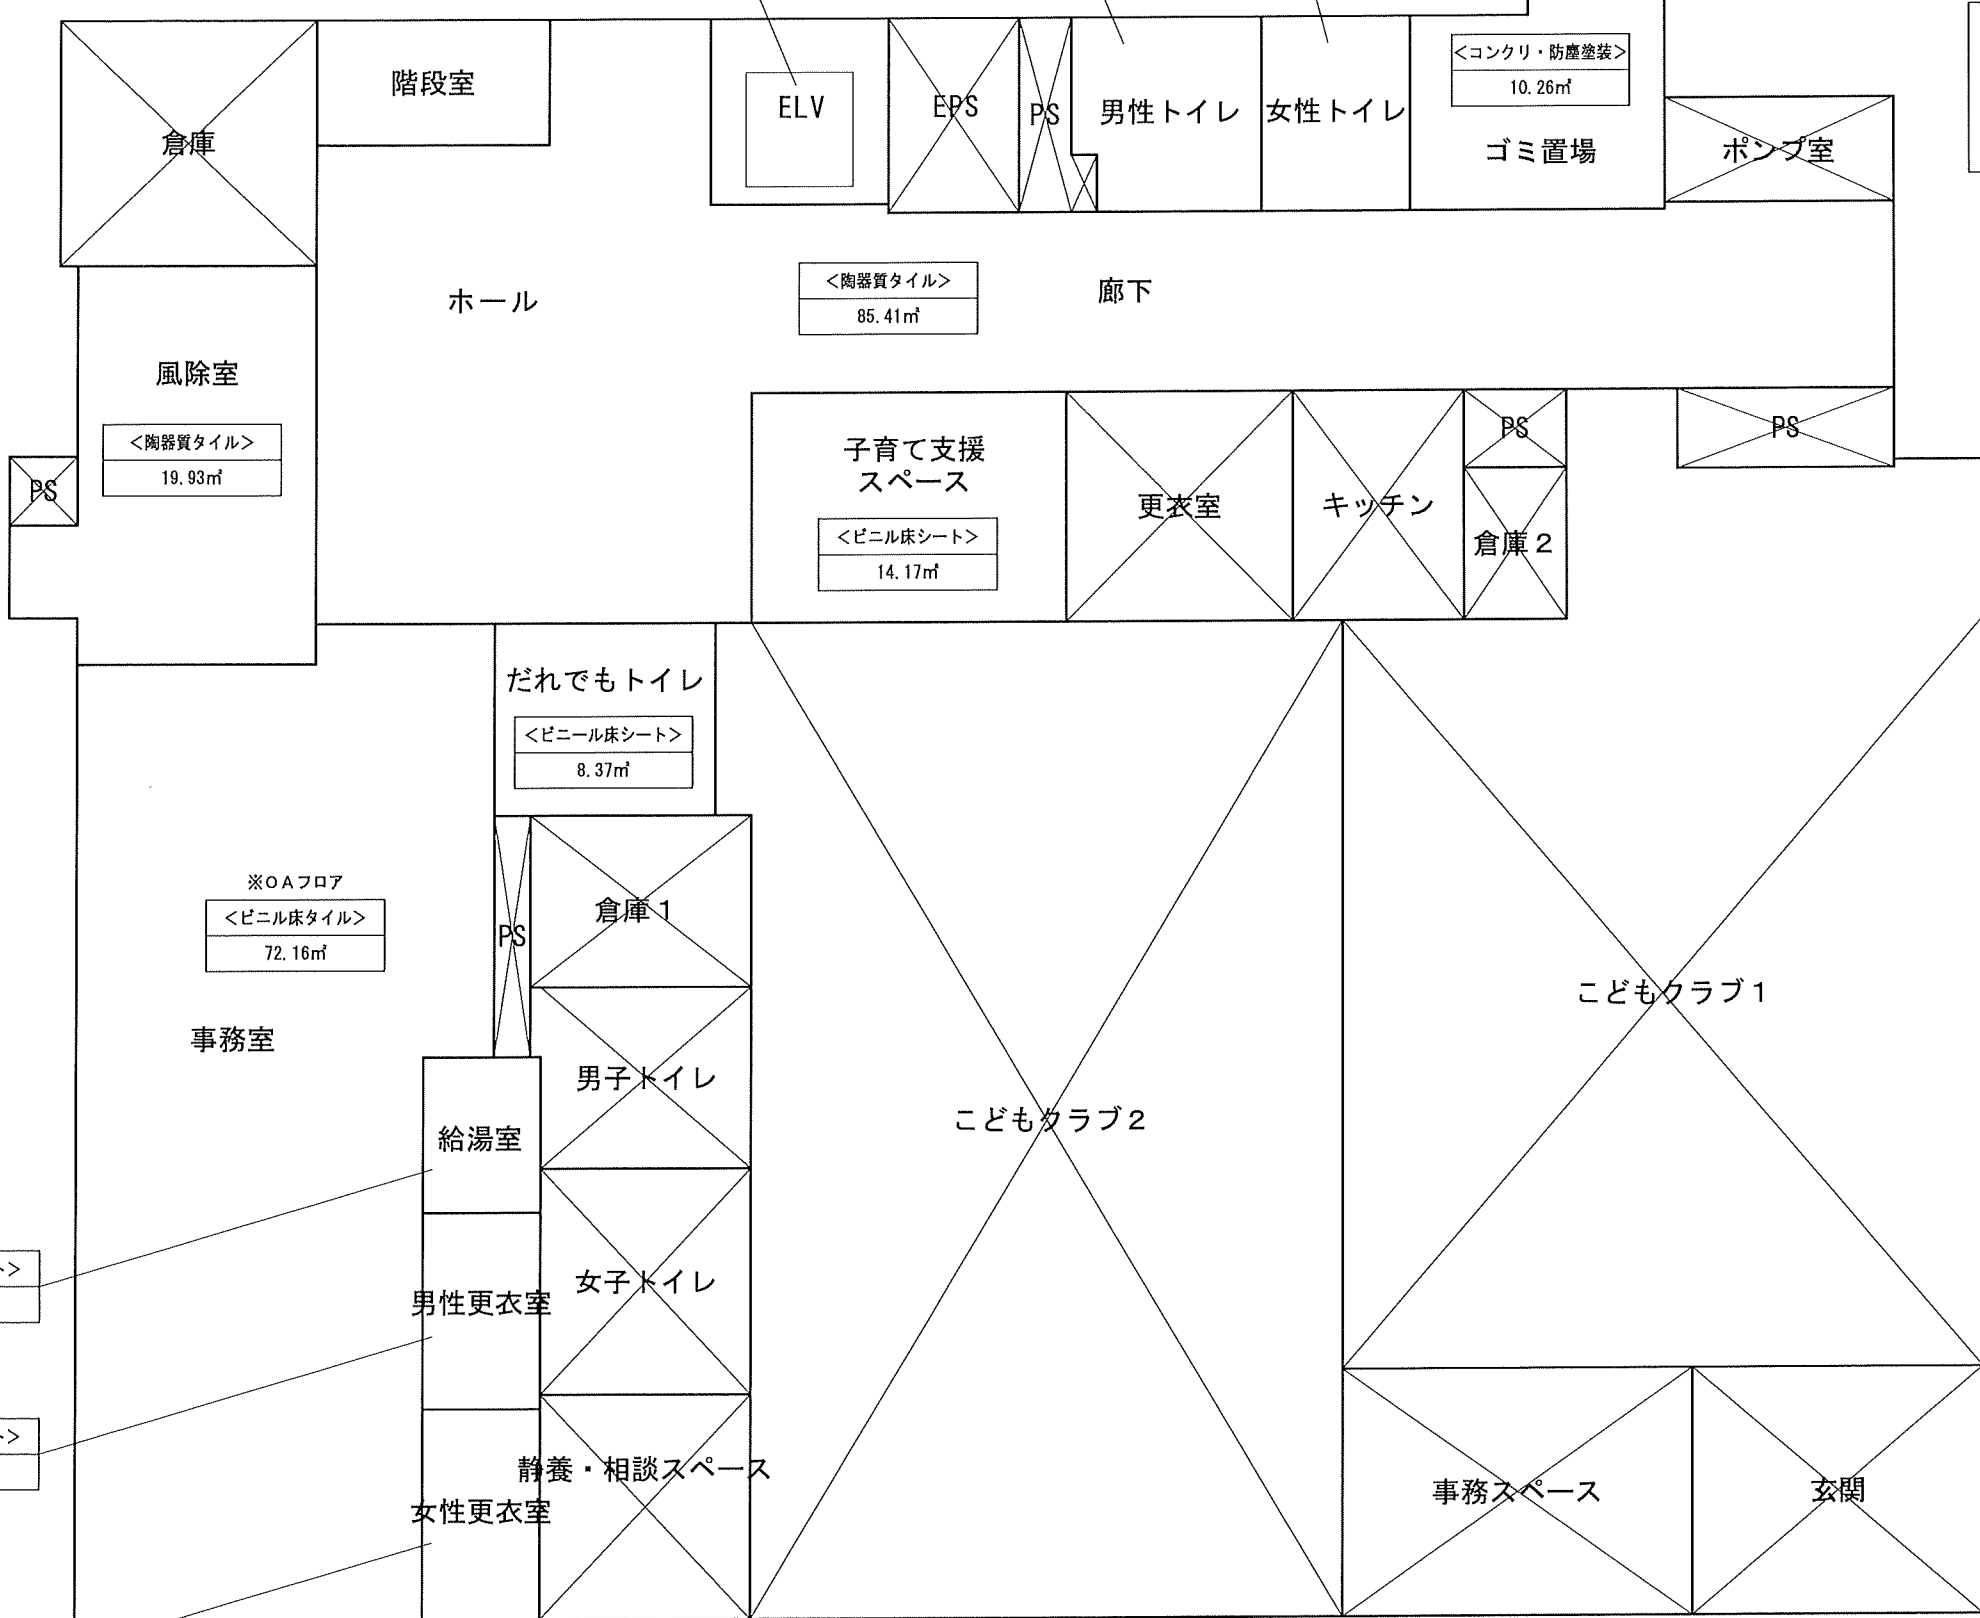

<ビニル床シート>
3.59㎡

<ビニル床シート>
4.54㎡

<ビニル床シート>
4.87㎡


1 階

※こどもクラブの清掃業務は別途契約のため未記載

※一部汚垂タイル：セラミックタイル

<ビニル床シート>
8.46㎡

<ビニル床シート>
9.33㎡

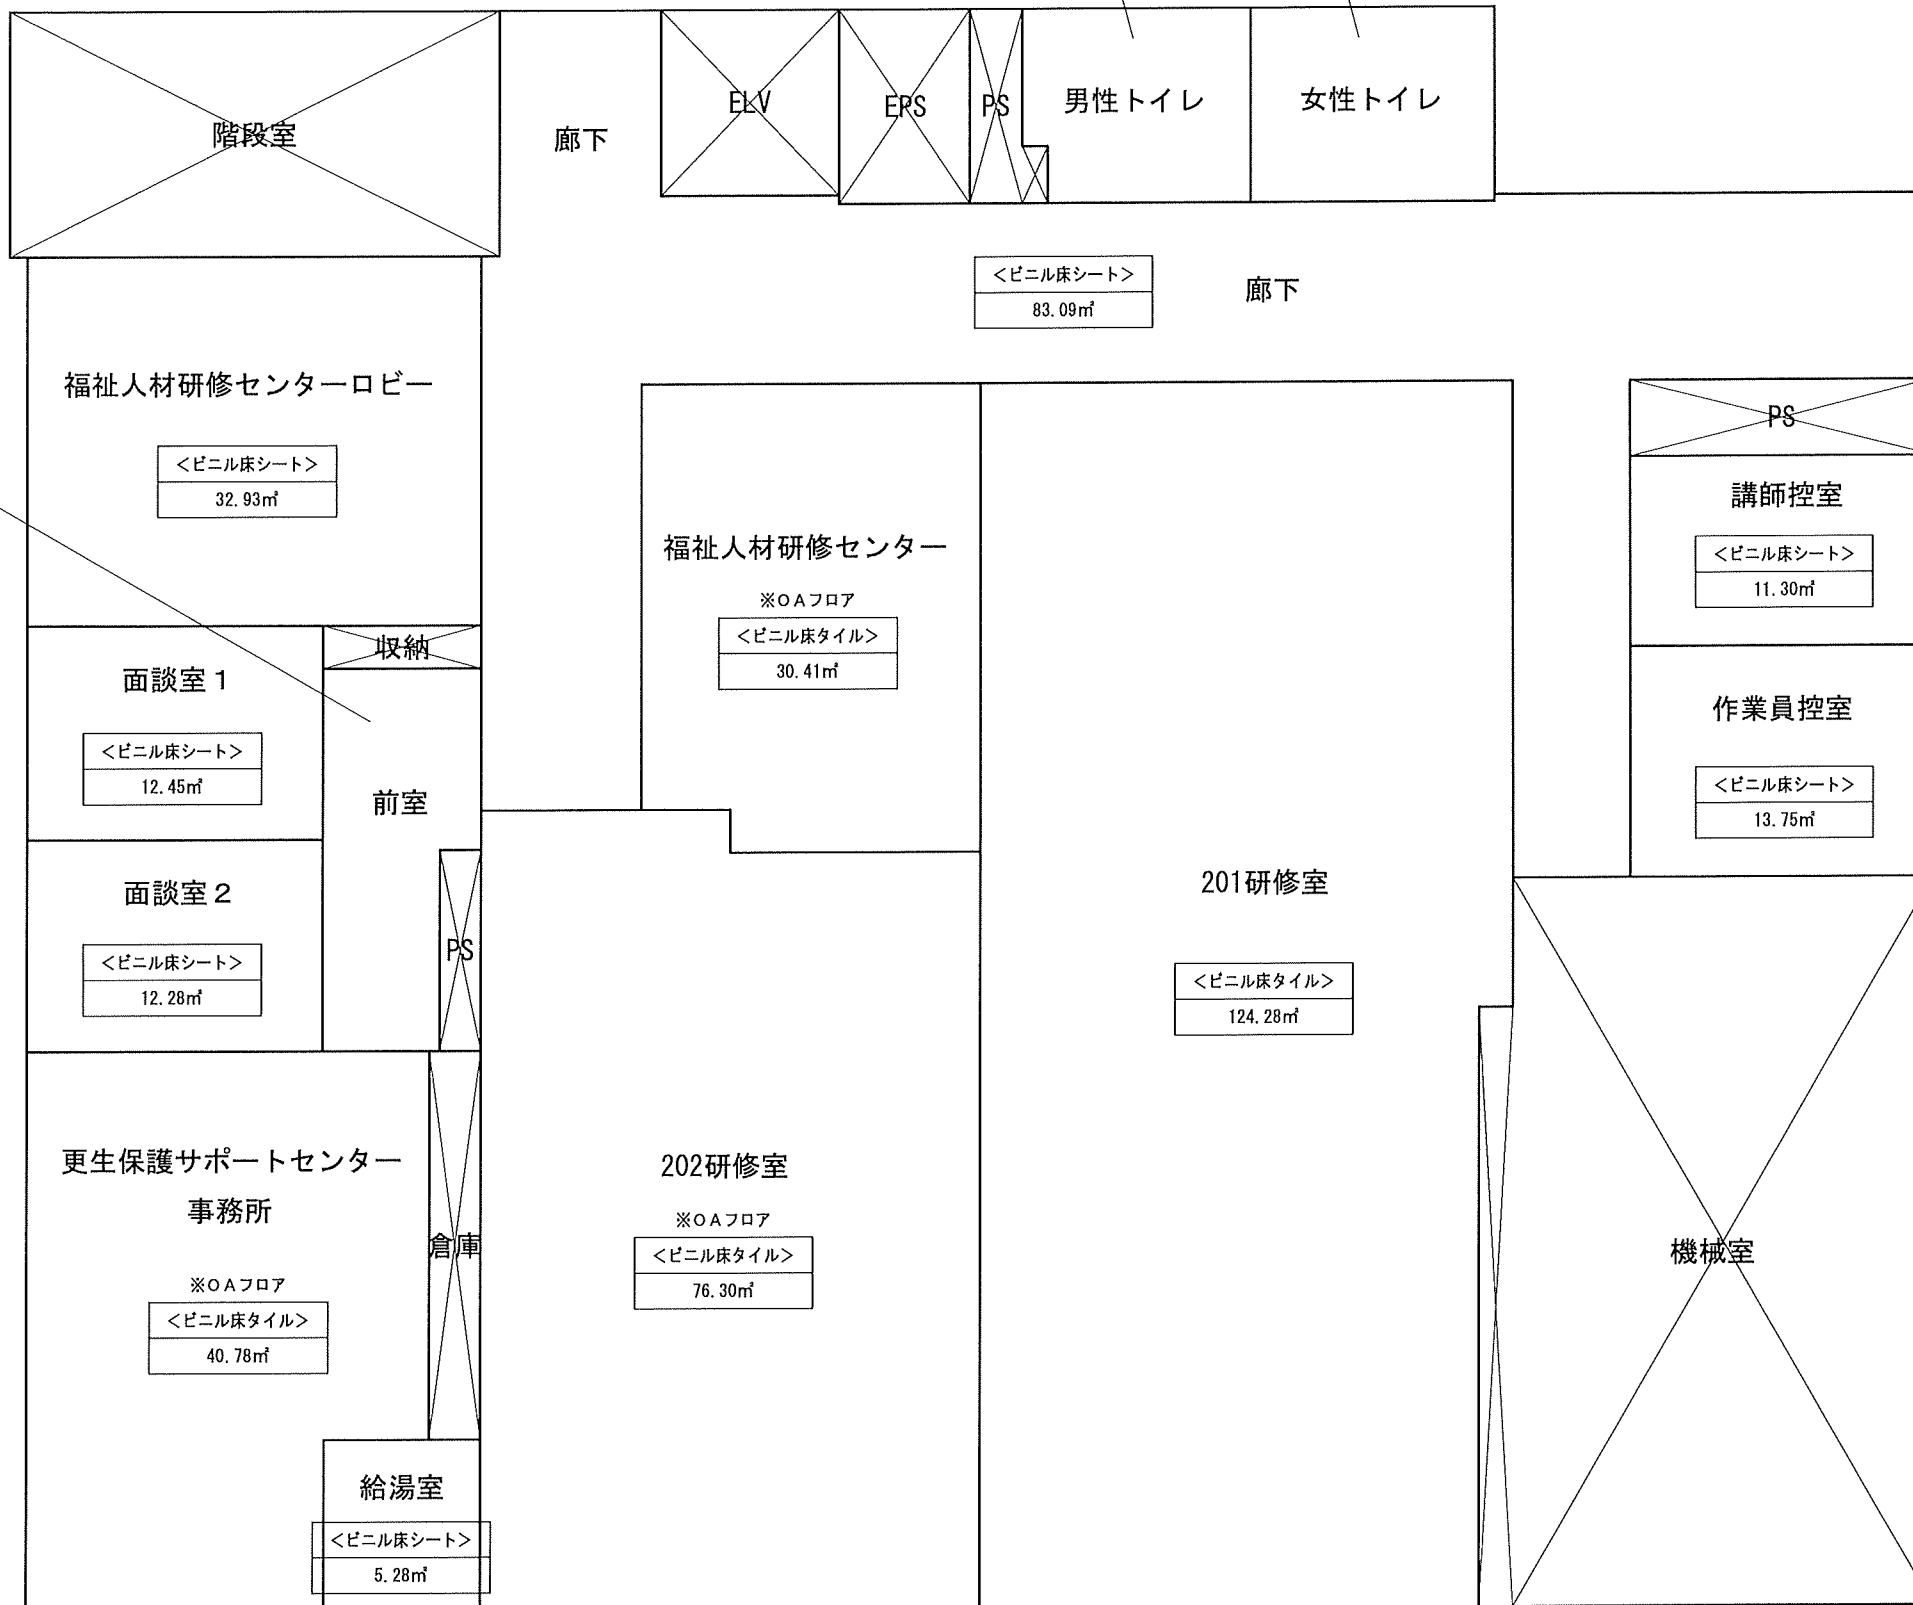


※一部汚垂タイル：セラミックタイル

<ビニル床シート>
3.66㎡




<ビニル床シート>
3.70㎡

<ビニル床シート>
8.46㎡


<ビニル床シート>
9.33㎡

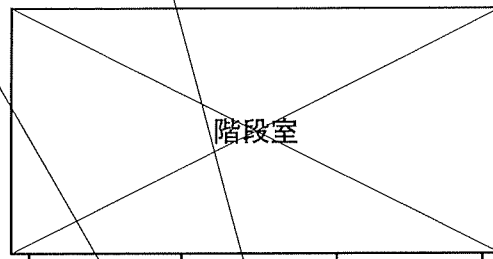


廊下

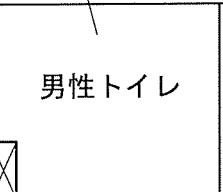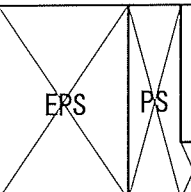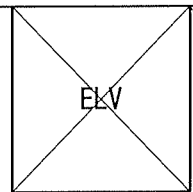

男性トイレ

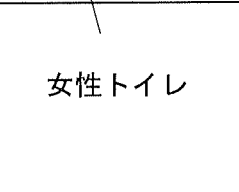

女性トイレ

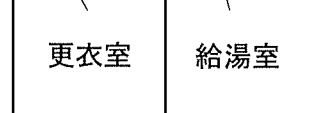


更衣室

給湯室

<ビニル床シート>
60.38㎡

廊下


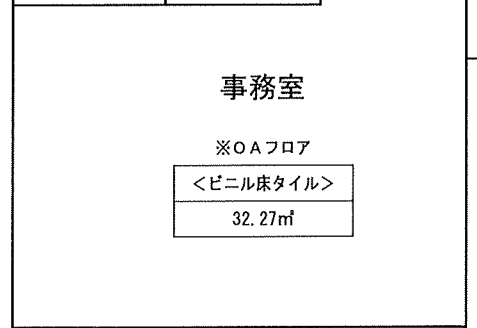


事務室

※OAフロア


<ビニル床タイル>
32.27㎡

間仕切収納庫
1.48㎡

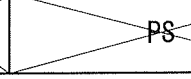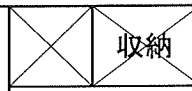


教養室 1

<ビニル床シート>
37.10㎡

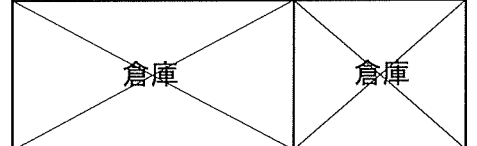

倉庫

倉庫

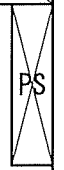

交流ラウンジ 1

<ビニル床シート>
104.73㎡


交流ラウンジ 2

<ビニル床シート>
120.58㎡

間仕切収納庫
1.44㎡

教養室 2

<ビニル床シート>
36.65㎡

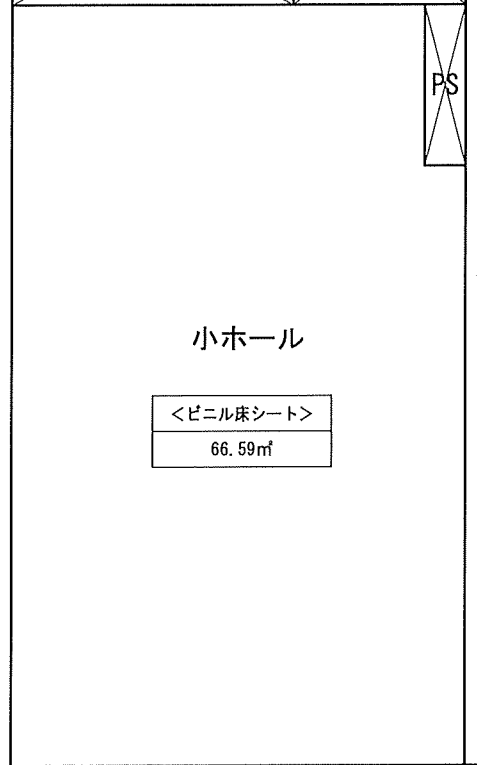

小ホール

<ビニル床シート>
66.59㎡


和室

<和室(畳)>
37.69㎡

※一部汚垂タイル:セラミックタイル

<ビニル床シート>
8.46㎡


<ビニル床シート>
9.33㎡

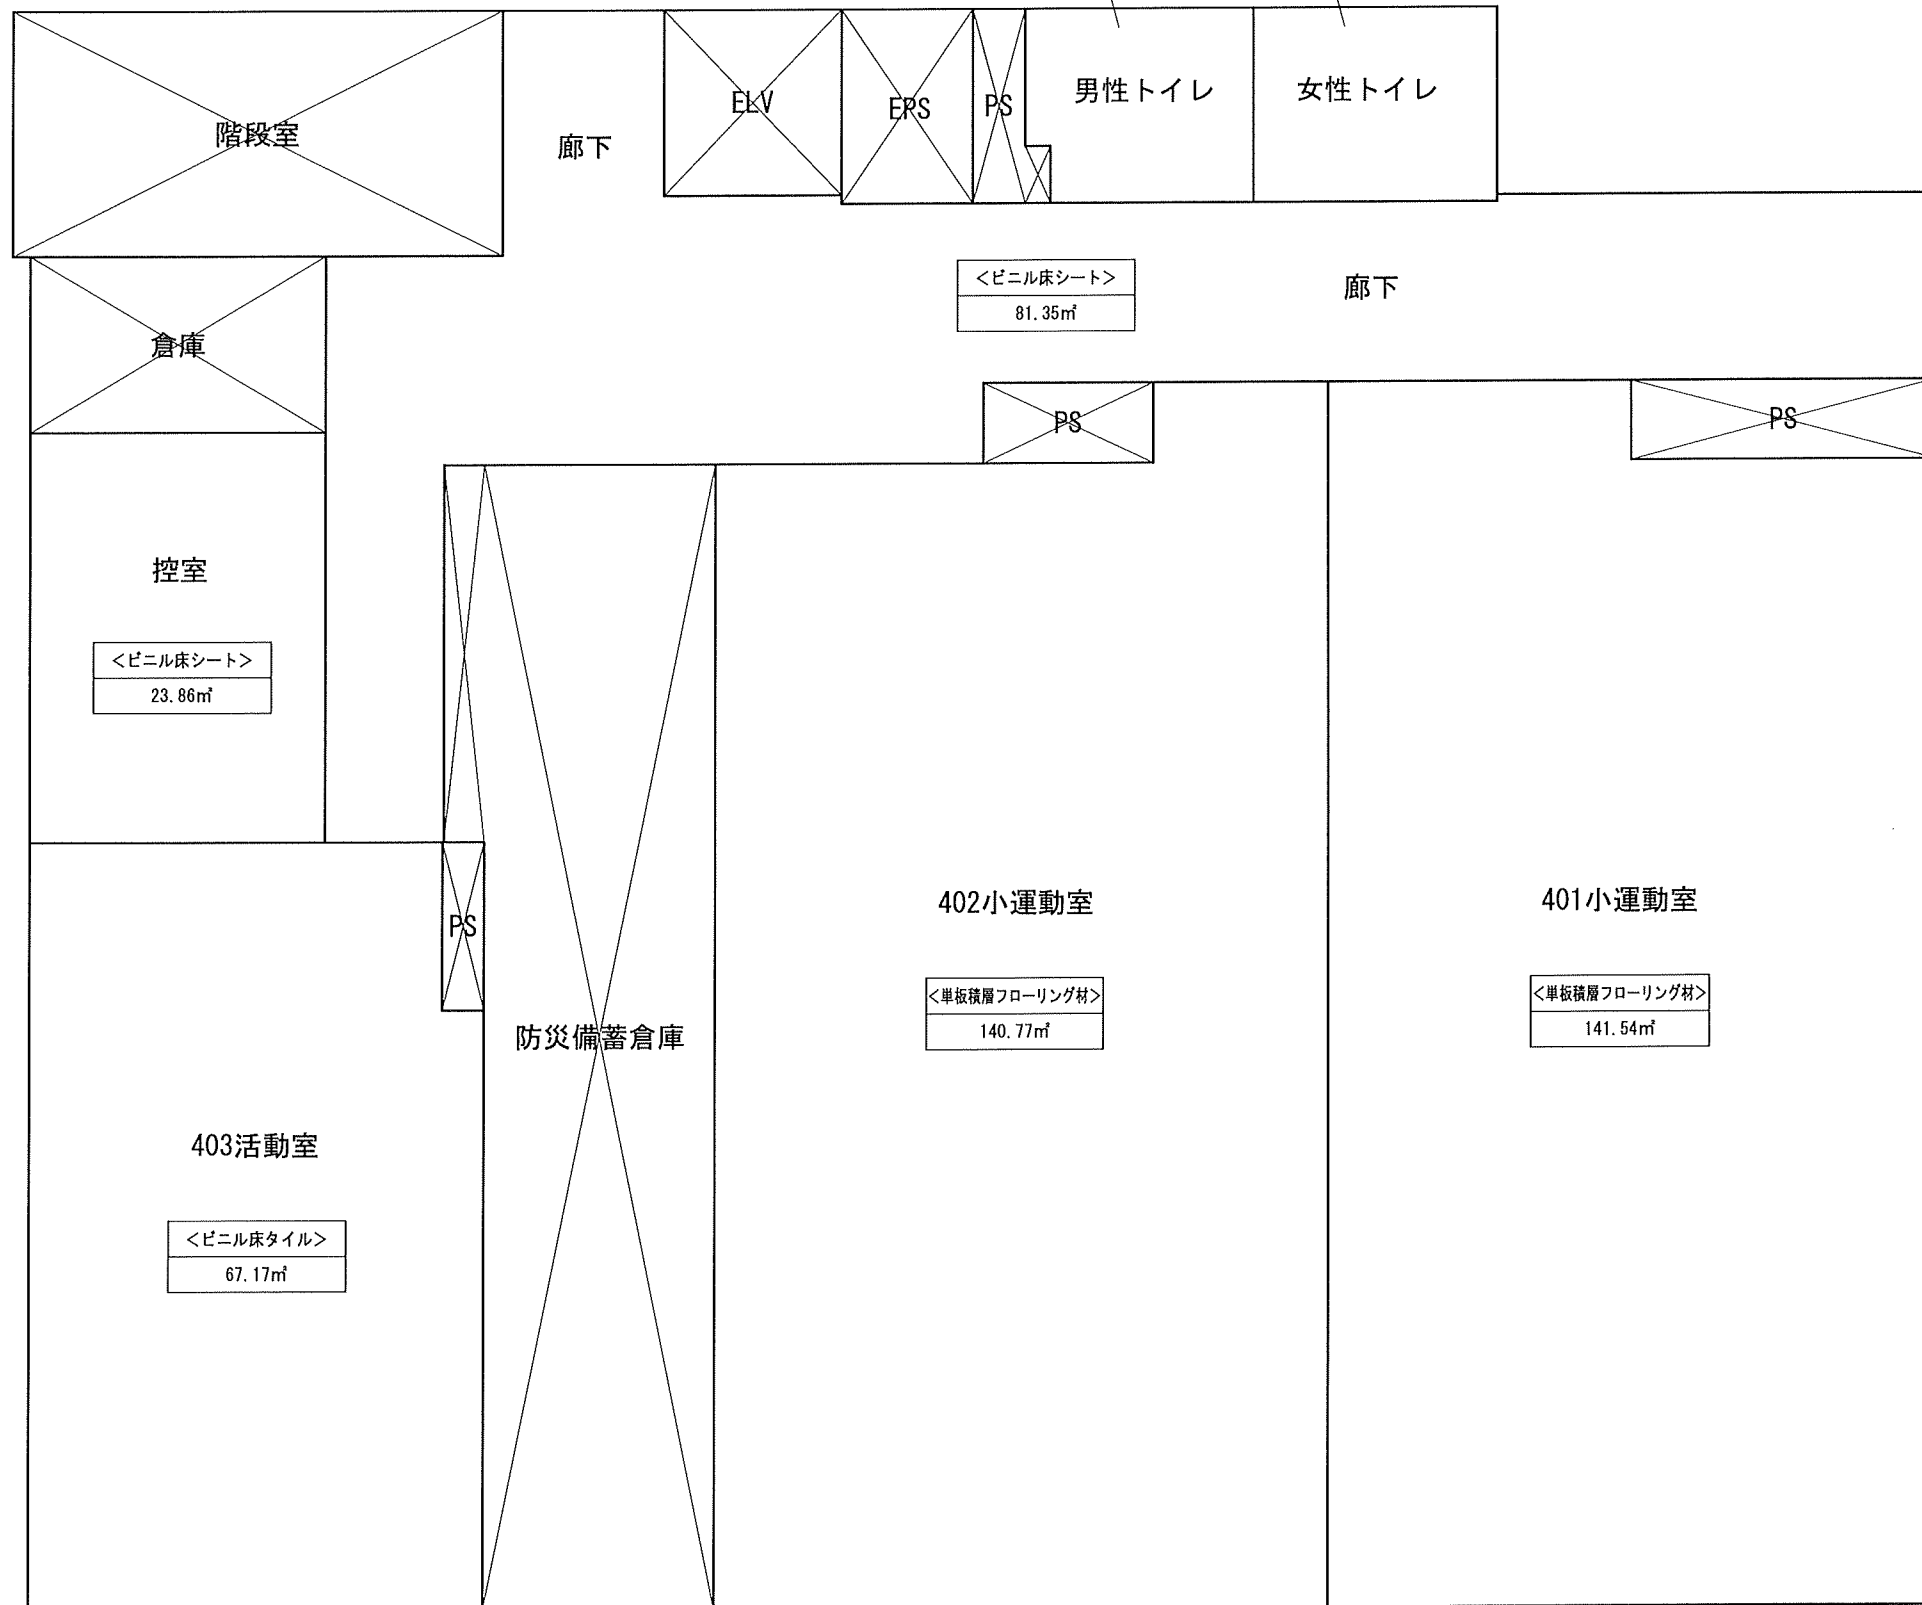

※一部汚垂タイル:セラミックタイル

<ビニル床シート>
8.46㎡

<ビニル床シート>
9.33㎡

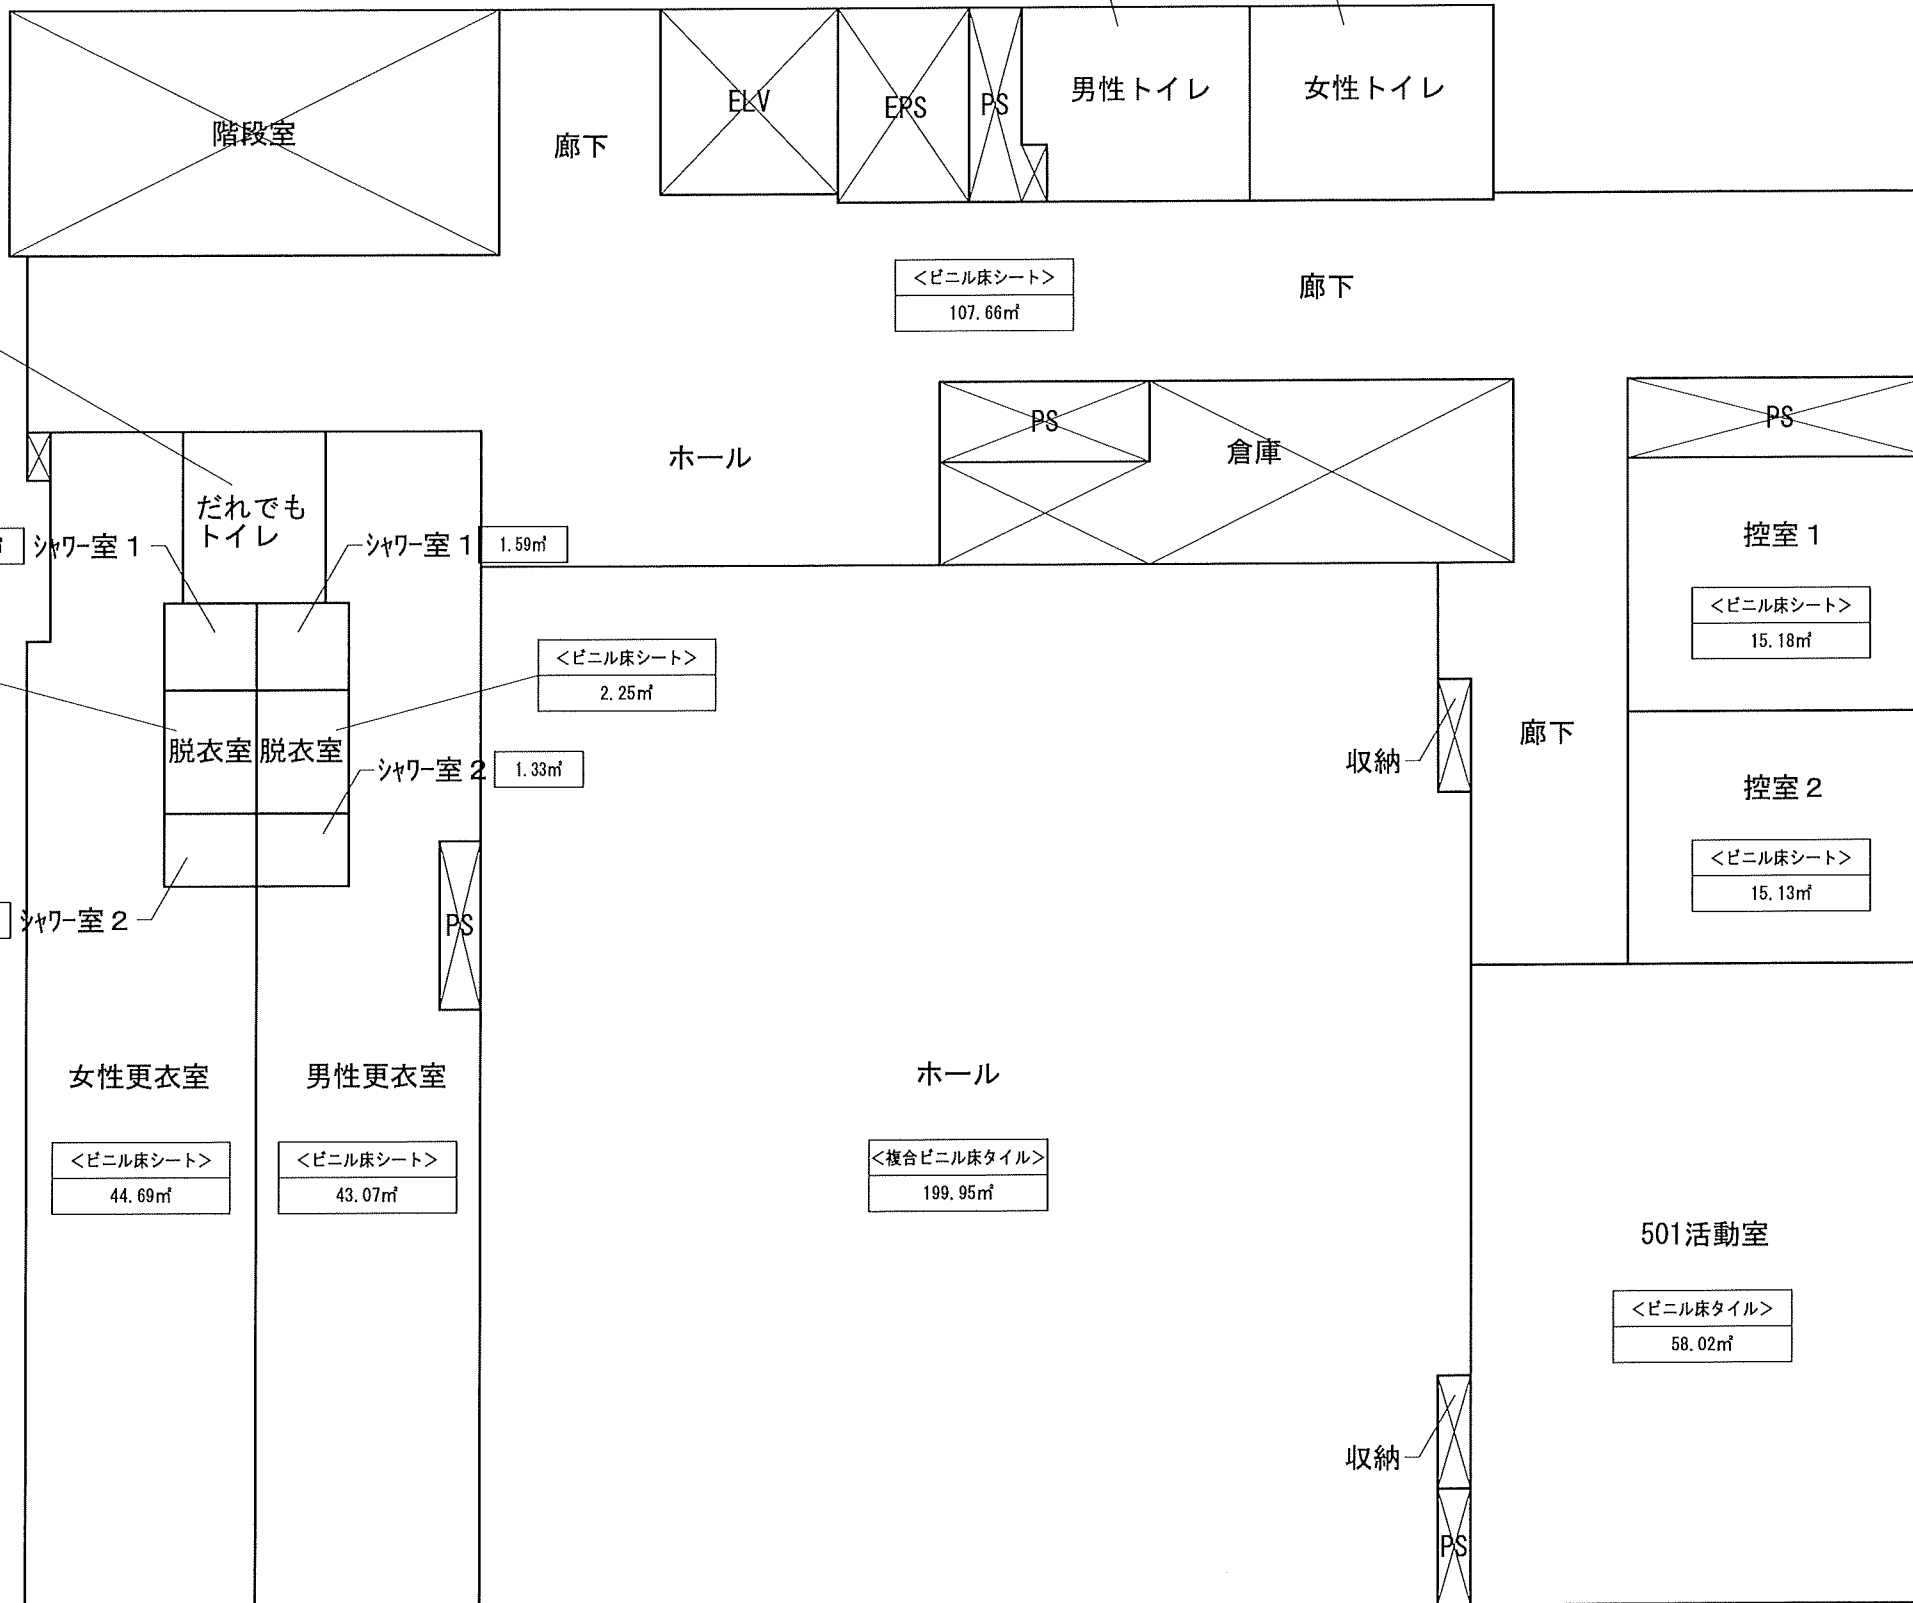

<ビニル床シート>
4.80㎡

<ビニル床シート>
107.66㎡

<ビニル床シート>
2.25㎡

<ビニル床シート>
2.25㎡

1.33㎡

PS

女性更衣室

<ビニル床シート>
44.69㎡

男性更衣室

<ビニル床シート>
43.07㎡

ホール

<複合ビニル床タイル>
199.95㎡

収納

廊下



収納

PS

※一部汚垂タイル：セラミックタイル


<ビニル床シート>
8.46㎡

<ビニル床シート>
9.33㎡

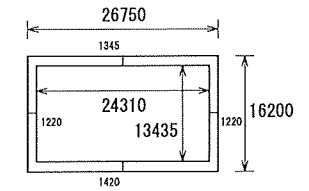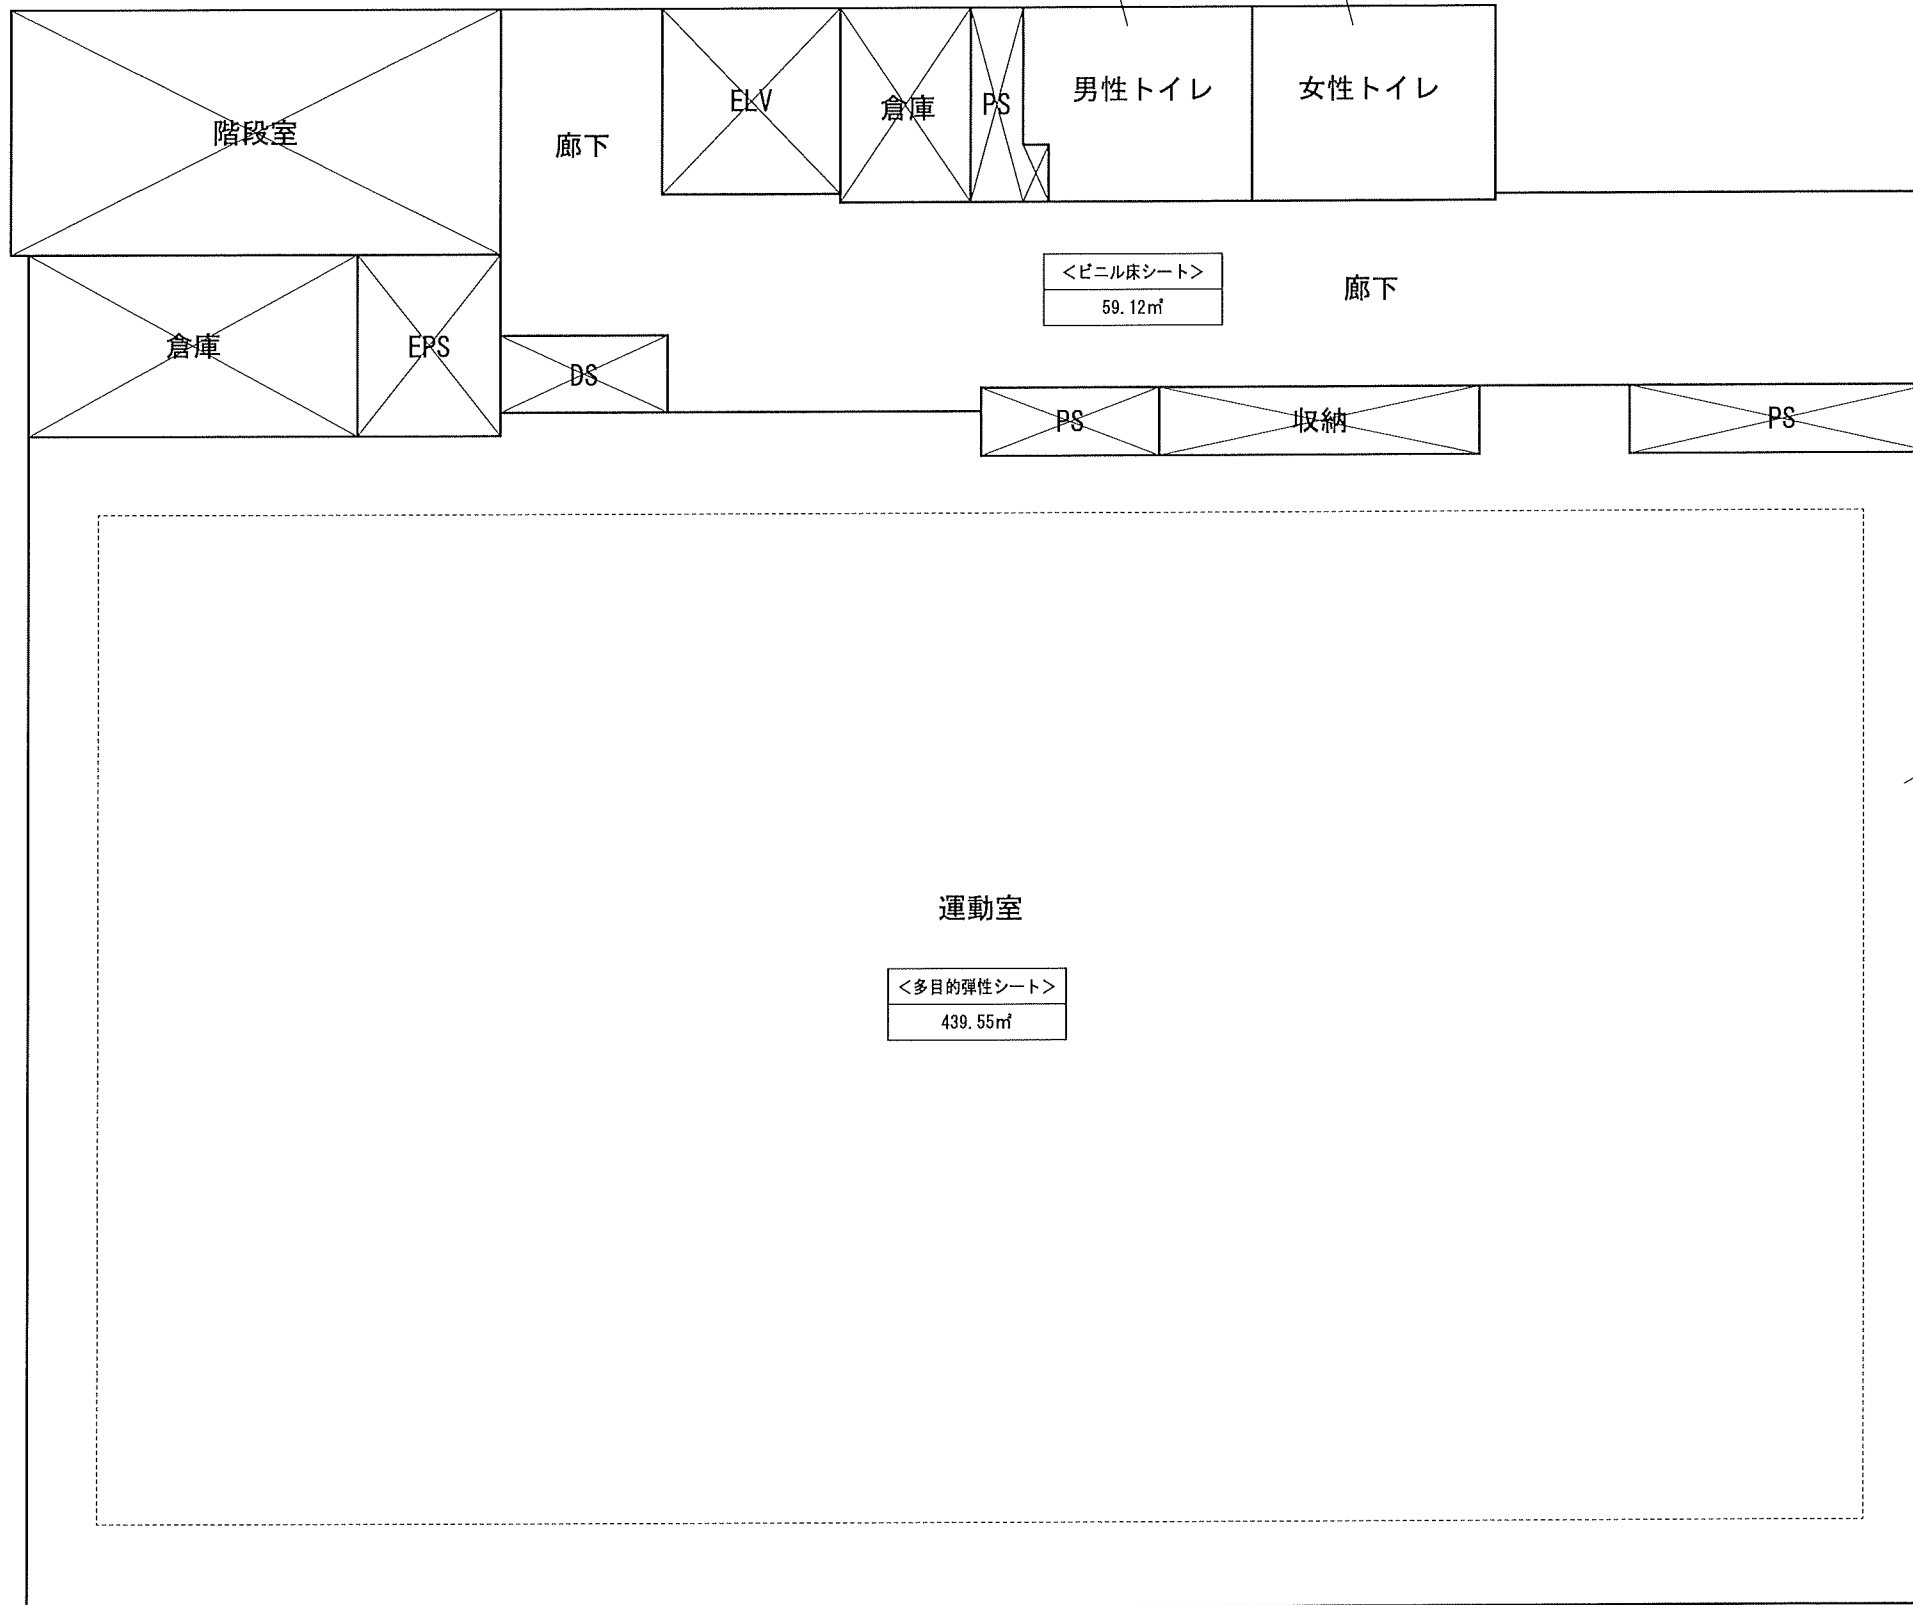

上部メンテナンス通路

<コンクリ・防塵塗装>
106.75㎡

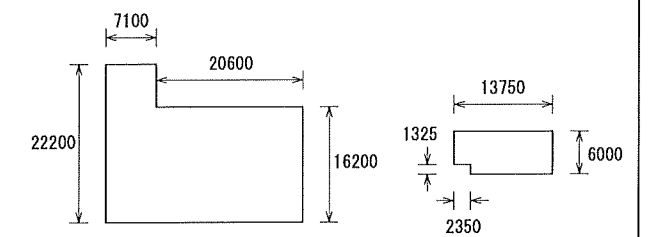

屋上A

491.34㎡

屋上B

79.38㎡

6 階